

orkana-apartments.pl

## BUDYNEK MIESZKALNY

ul. W. Orkana 14 A  
02-653 Warszawa

### APARTAMENT 1

LICZBA POKOI: **4**  
 POWIERZCHNIA: **118,37 m<sup>2</sup>**  
 TARAS: **24 m<sup>2</sup>**  
 PRYWATNY OGRÓD: **329 m<sup>2</sup>**

NR	POMIESZCZENIE	POWIERZCHNIA
1/1	HOLL + SALON	42,72 m <sup>2</sup>
1/2	ANEKS KUCHENNY	9,77 m <sup>2</sup>
1/3	GABINET	9,67 m <sup>2</sup>
1/4	SYPIALNIA	10,57 m <sup>2</sup>
1/5	SYPIALNIA	14,17 m <sup>2</sup>
1/6	ŁAZIENKA	7,43 m <sup>2</sup>
1/7	ŁAZIENKA	3,90 m <sup>2</sup>
1/8	WC	1,93 m <sup>2</sup>
1/9	KOMUNIKACJA	18,21 m <sup>2</sup>


**RAZEM 118,37 m<sup>2</sup>**

Wyłączy Partner ds. Sprzedaży:



Patryk Staniszewski | Ewa Marcinowska  
 +48 667 770 000 | +48 577 557 708



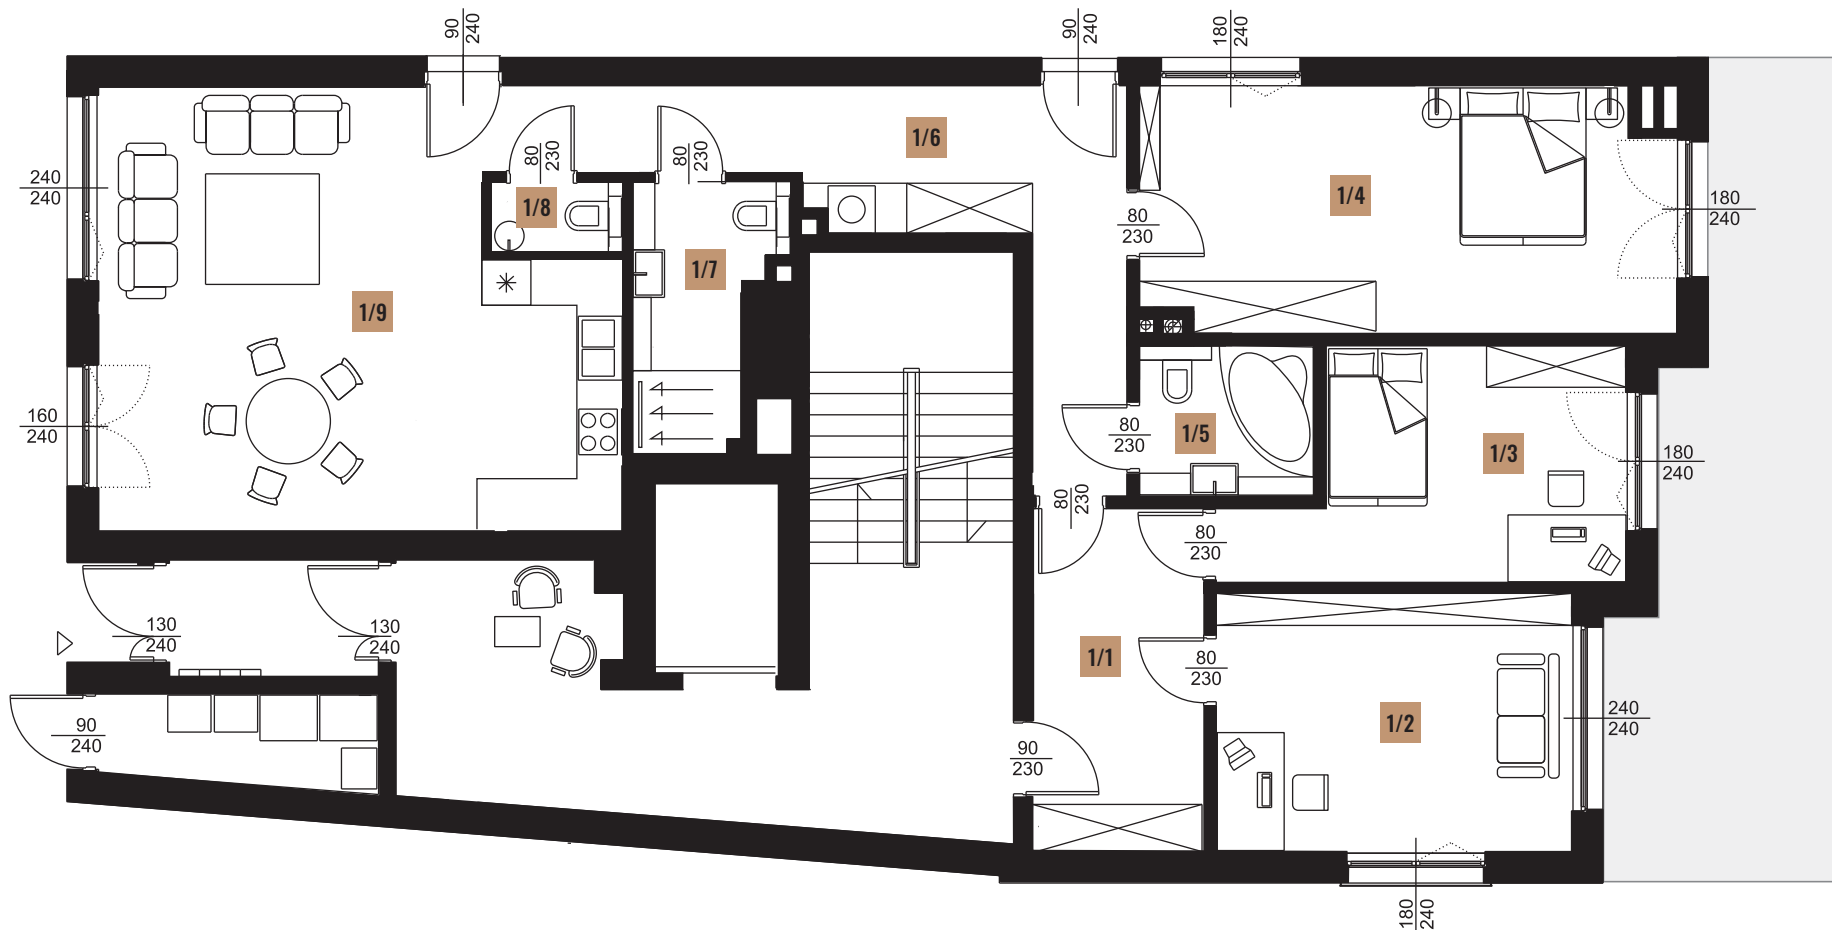

orkana-apartments.pl

## BUDYNEK MIESZKALNY

ul. W. Orkana 14 A  
02-653 Warszawa

### APARTAMENT 1

LICZBA POKOI: **4**  
POWIERZCHNIA: **118,37 m<sup>2</sup>**  
TARAS: **24 m<sup>2</sup>**  
PRYWATNY OGRÓD: **329 m<sup>2</sup>**

NR	POMIESZCZENIE	POWIERZCHNIA
1/1	HOLL	9,25 m <sup>2</sup>
1/2	GABINET	15,14 m <sup>2</sup>
1/3	SYPIALNIA	12,40 m <sup>2</sup>
1/4	SYPIALNIA	21,50 m <sup>2</sup>
1/5	ŁAZIENKA	4,59 m <sup>2</sup>
1/6	KOMUNIKACJA	14,79 m <sup>2</sup>
1/7	ŁAZIENKA	5,50 m <sup>2</sup>
1/8	WC	1,60 m <sup>2</sup>
1/9	KUCHNIA/SALON	33,60 m <sup>2</sup>

**RAZEM 118,37 m<sup>2</sup>**

Wyłączy Partner ds. Sprzedaży:



Patryk Staniszewski | Ewa Marcinowska  
+48 667 770 000 | +48 577 557 708

